
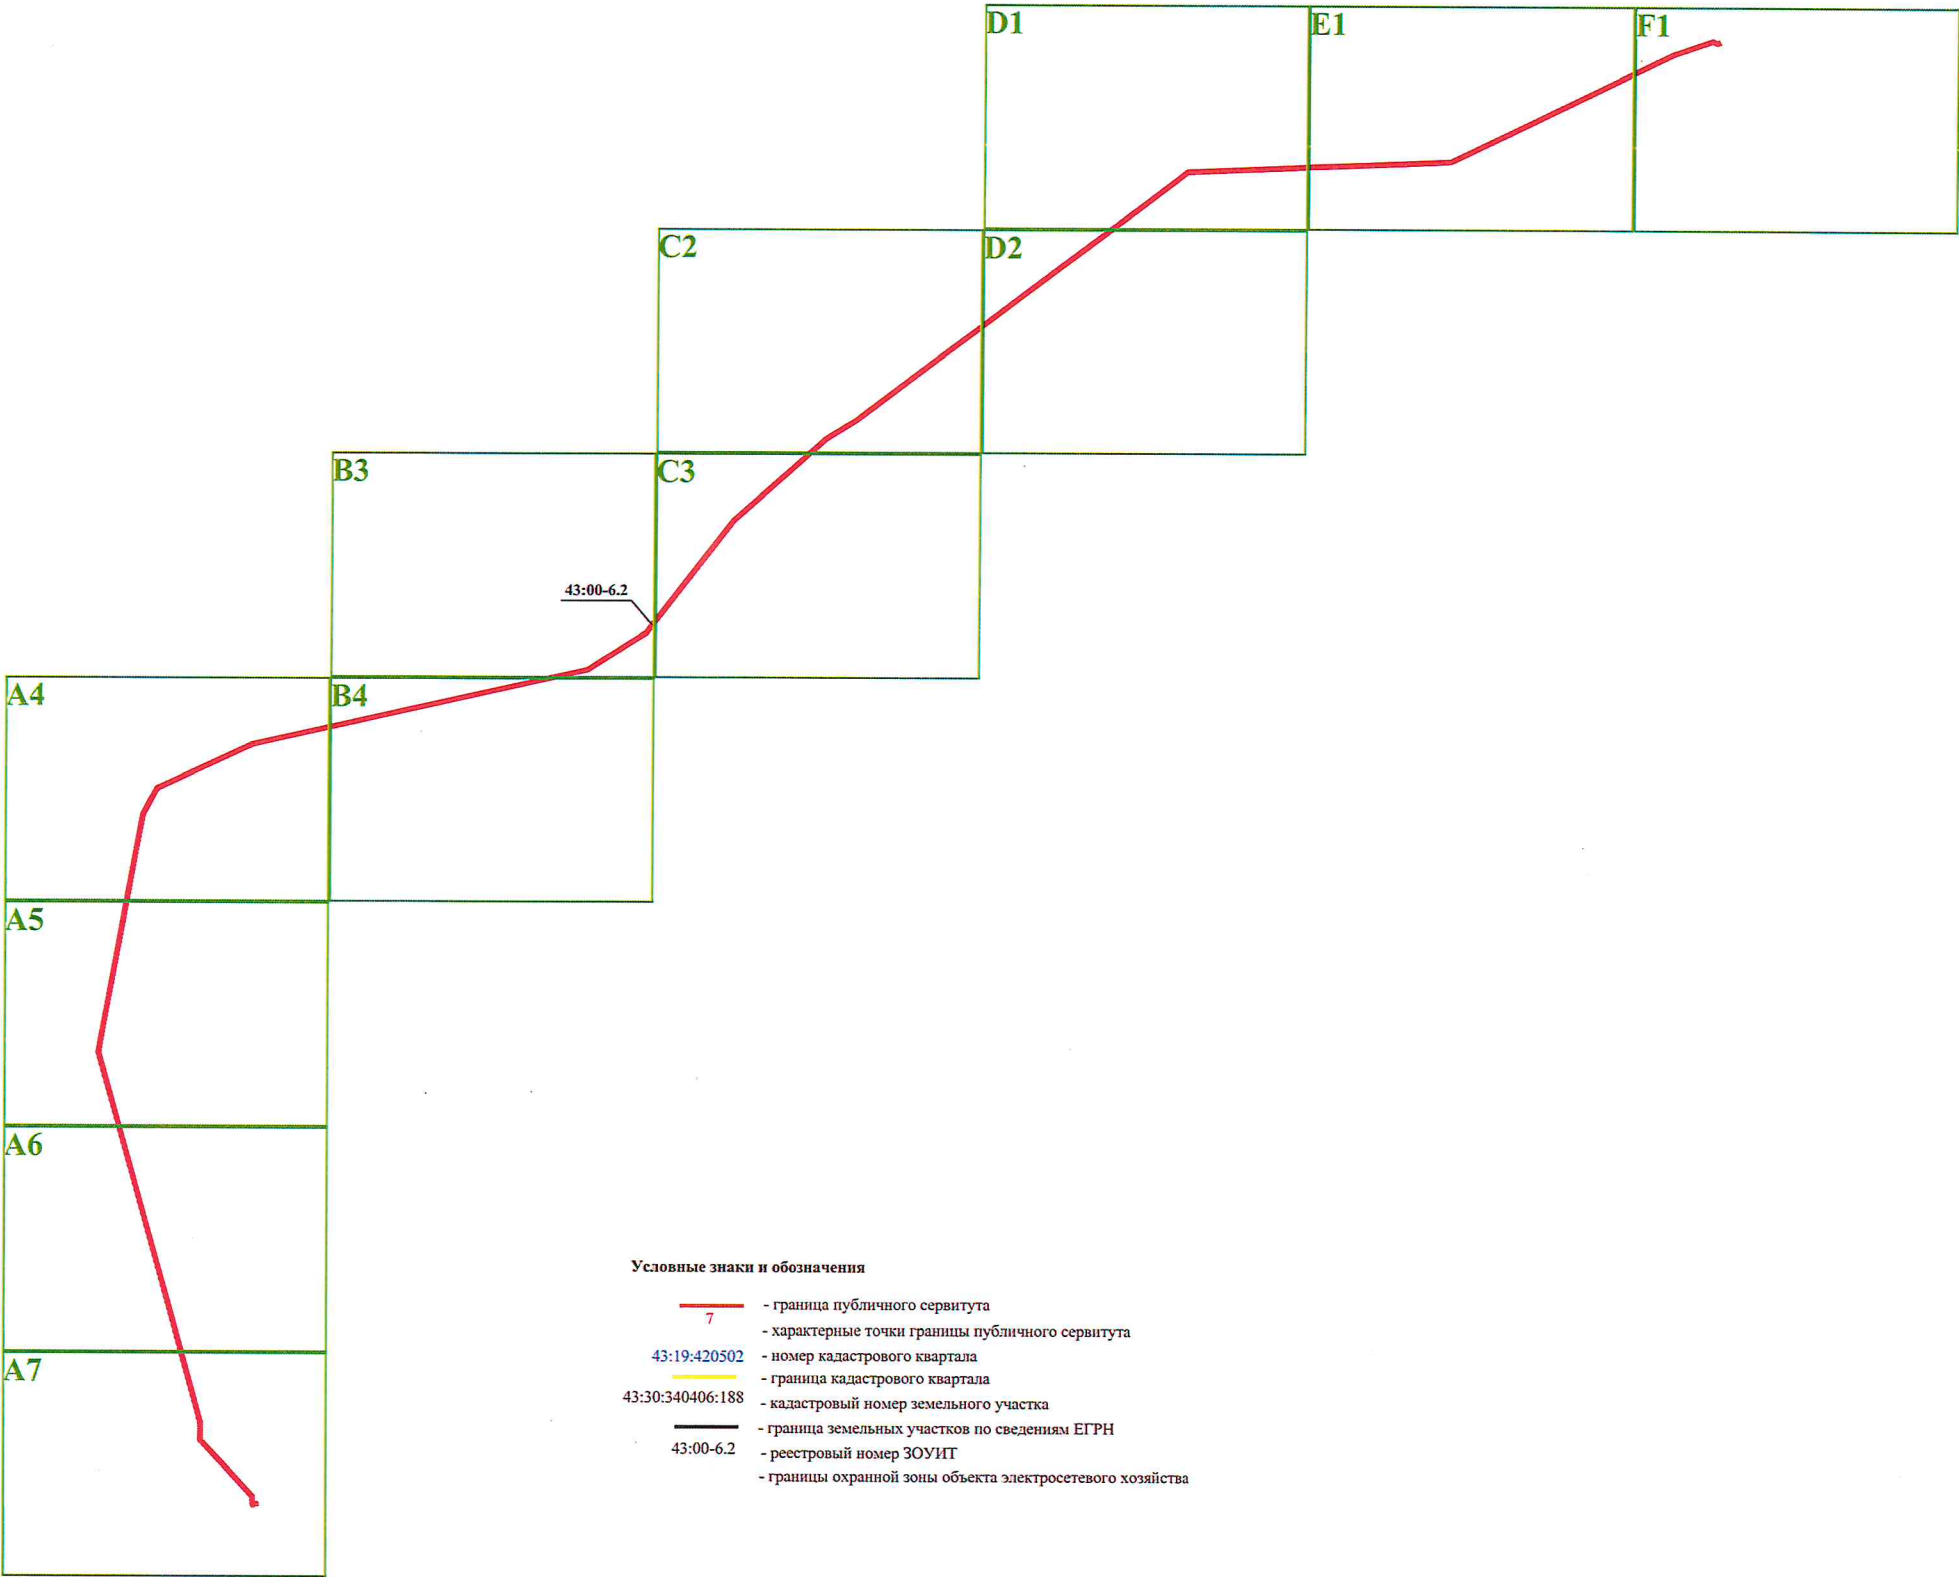


Схема расположения границы публичного сервитута объекта электросетевого хозяйства ВЛ-35 кВ Шестаки-Заево
План границ объекта

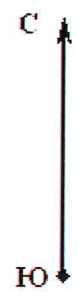


- Условные знаки и обозначения
-  - граница публичного сервитута
 -  - характерные точки границы публичного сервитута
 -  43:19:420502 - номер кадастрового квартала
 -  - граница кадастрового квартала
 - 43:30:340406:188 - кадастровый номер земельного участка
 -  - граница земельных участков по сведениям ЕГРН
 - 43:00-6.2 - реестровый номер ЗОУИП
 - границы охранной зоны объекта электросетевого хозяйства

Схема расположения границы публичного сервитута объекта электросетевого хозяйства ВЛ-35 кВ Шестаки-Заево

План границ объекта

A7


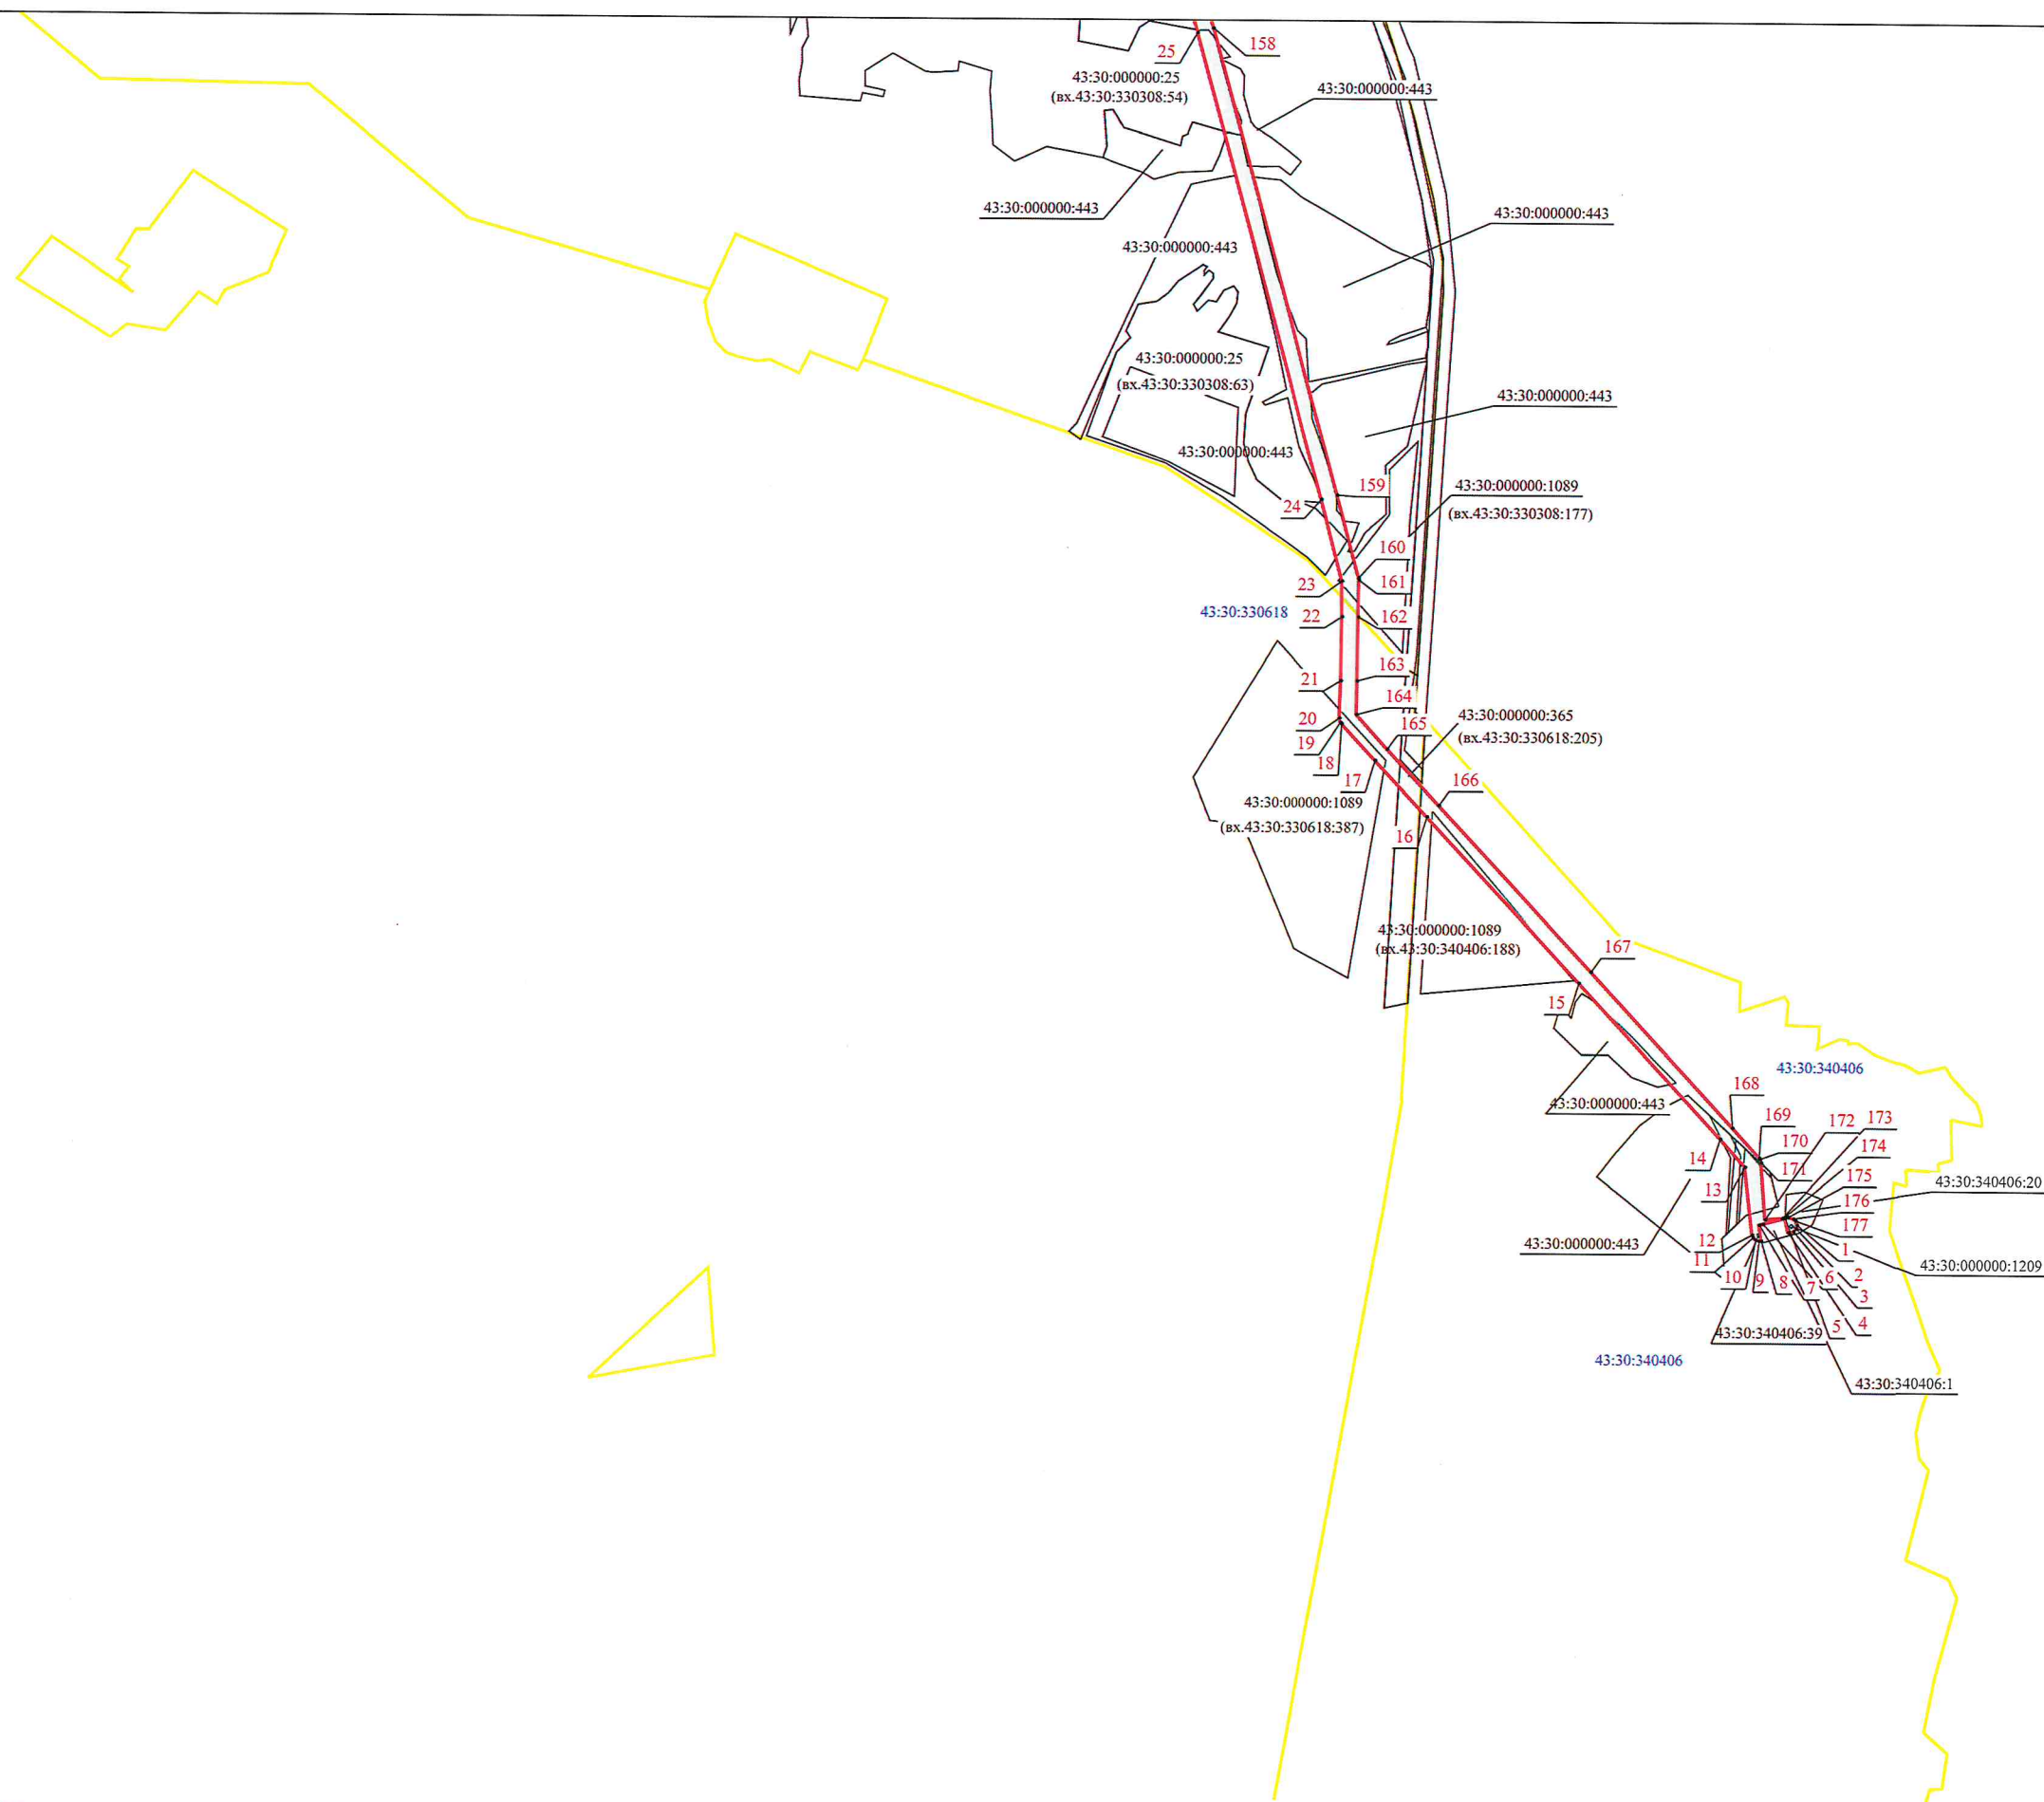


Масштаб 1:15 000

Схема расположения границы публичного сервитута объекта электросетевого хозяйства ВЛ-35 кВ Шестаки-Заево

План границ объекта

A6

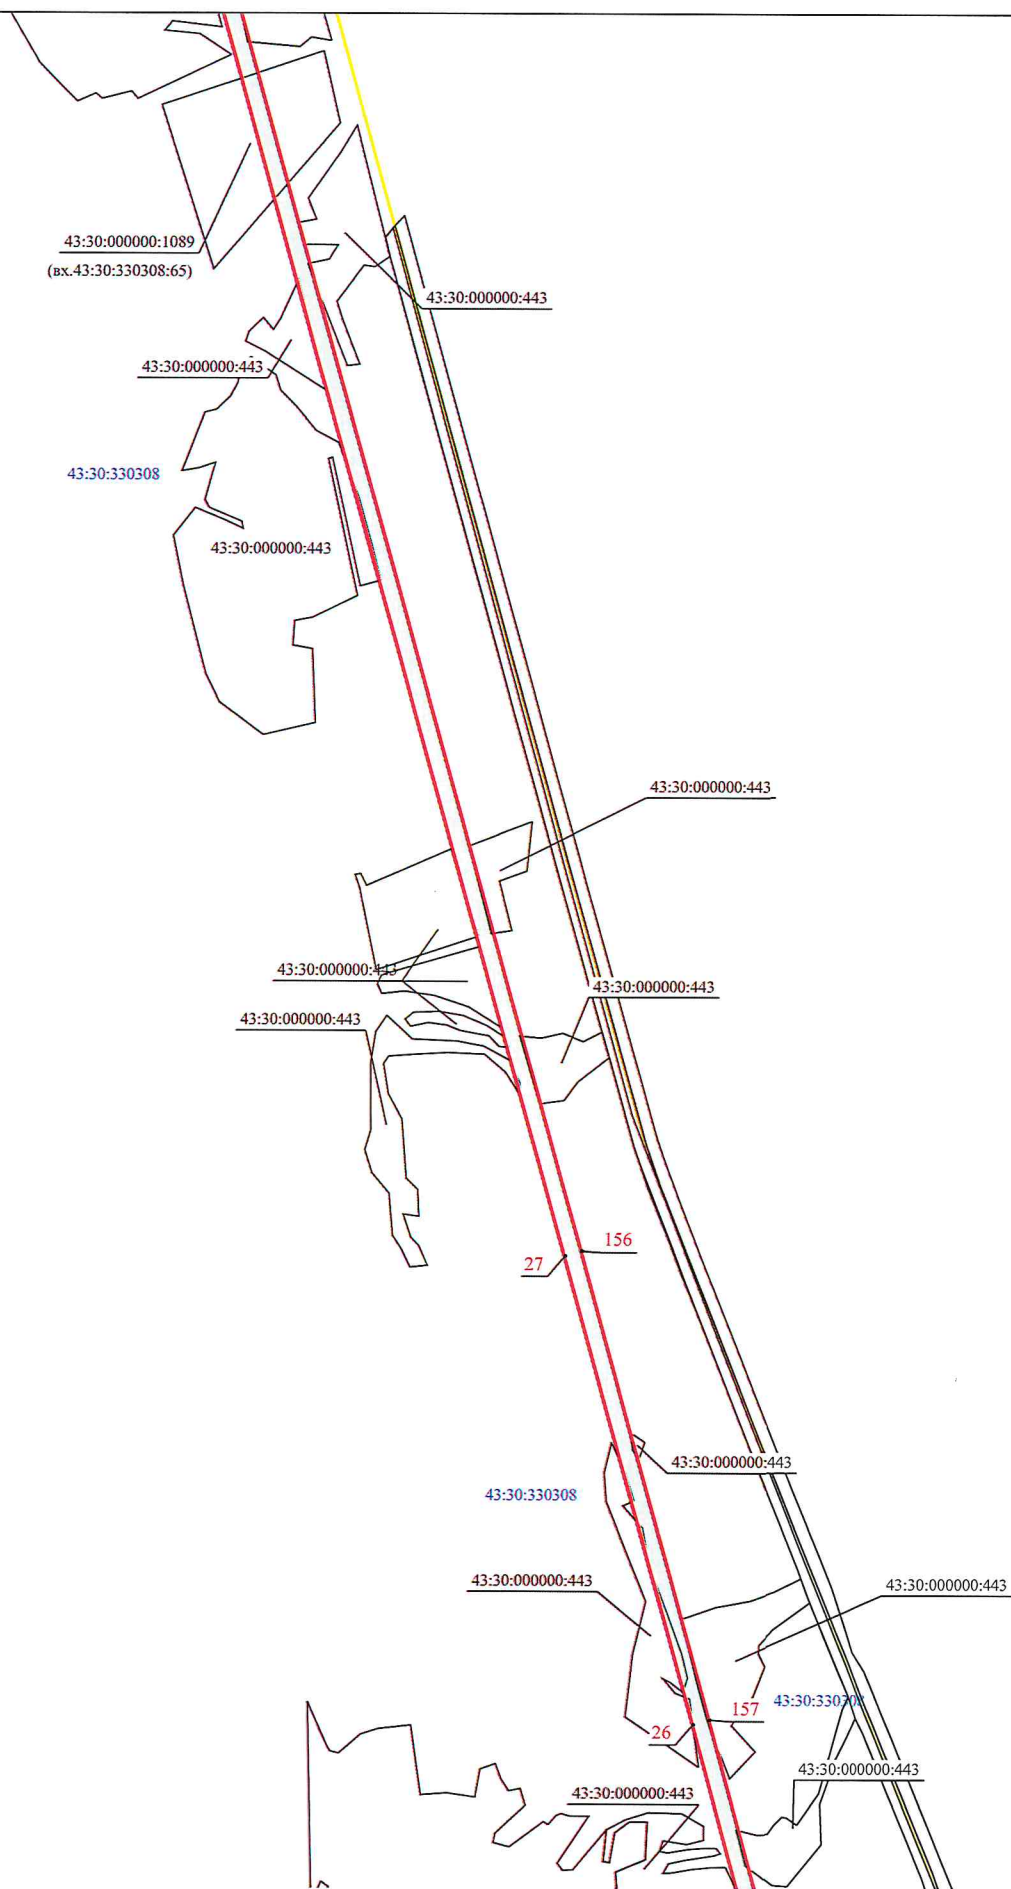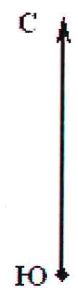

Масштаб 1:15 000

A5



Схема расположения границы публичного сервитута объекта электросетевого хозяйства ВЛ-35 кВ Шестаки-Заево
План границ объекта

A4



Масштаб 1:15 000